



Voor bemating van de stringers kijk bij soant 5

De spanten worden gemaakt van 18MM plaat okume

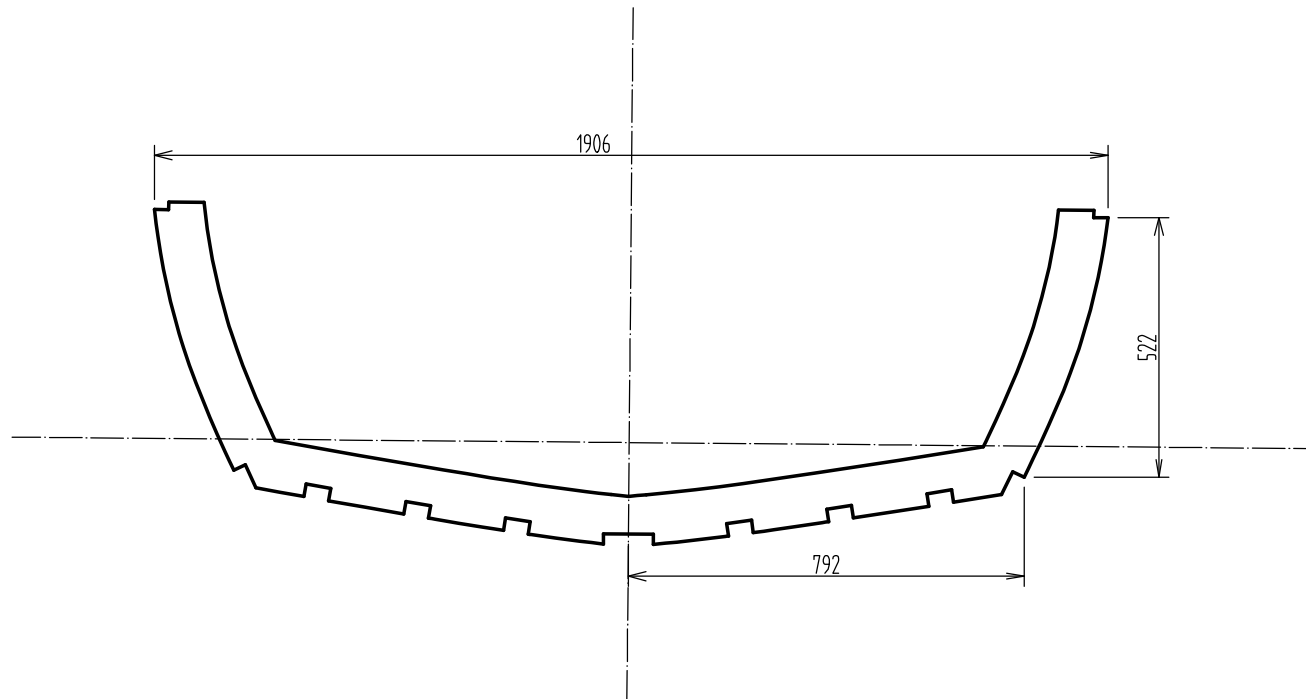

PROJECTIE 	SCHAAL: 1:10	NAAM: V-town	OPMERKING:
	MAATEENHEID: MM	KLAS: 3M140	
	DATUM:	DOCENT: Bram	
HMC Amsterdam	BENAMING: Spant 3	NUMMER: 4	FORMAAT: A3